



## PROJETO DE REFORMA E ADEQUAÇÃO DA UBS RAINHA ISABEL

PREFEITURA MUNICIPAL DE BOM CONSELHO

CNPJ: 11.285.954/0001-04

MUNICÍPIO: BOM CONSELHO

UF: PE

ENDEREÇO DA PREFEITURA: Rua Pedro Tenório, sn, Rainha Isabel  
BOM CONSELHO - PE

ESCALA: CONFORME INDICADA

DATA: 31/03/2022

QUADRO DE ASSINATURAS

PREFEITURA MUNICIPAL DE BOM CONSELHO  
CNPJ: 11.285.954/0001-04

RESPONSÁVEL TÉCNICO


QUADRO DE ÁREAS

Ter: 208,58 m<sup>2</sup>

Con: 172,55 m<sup>2</sup>

Cob: 133,63 m<sup>2</sup>


Ocup: 82,73 %

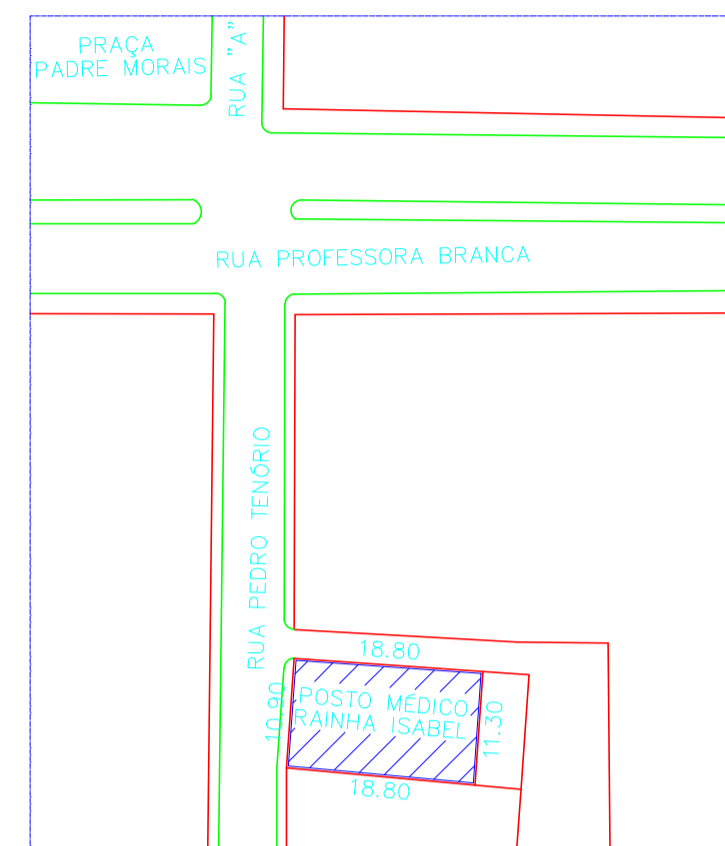

SITUAÇÃO


ESC.: 1:1.000

QUADRO DE ESQUADRIAS						
P/J	Q	TIPO	LARG.	COMP.	PET.	#
P.01	02	ALUMÍNIO	1,00	1,60		1,60
P.02	01	ENROLOAR	1,20	1,00		1,10
P.03	01	BLINDEX	3,30	2,10		6,93
P.04	12	FÓRMICA	0,80	2,10		1,68
P.05	01	FÓRMICA	0,60	2,10		1,26
P.06	01	ALUMÍNIO	0,80	2,10		1,68
P.07	01	FERRO	1,00	1,00		1,00
J.01	01	BLINDEX	2,00	2,00	0,50	4,00
J.02	01	ENROLOAR	1,25	1,00	1,10	1,20
J.03	06	BLINDEX	2,00	0,50	1,60	1,00
J.04	01	BLINDEX	1,50	1,00	1,10	0,80
J.05	06	BLINDEX	1,00	0,50	1,60	0,50

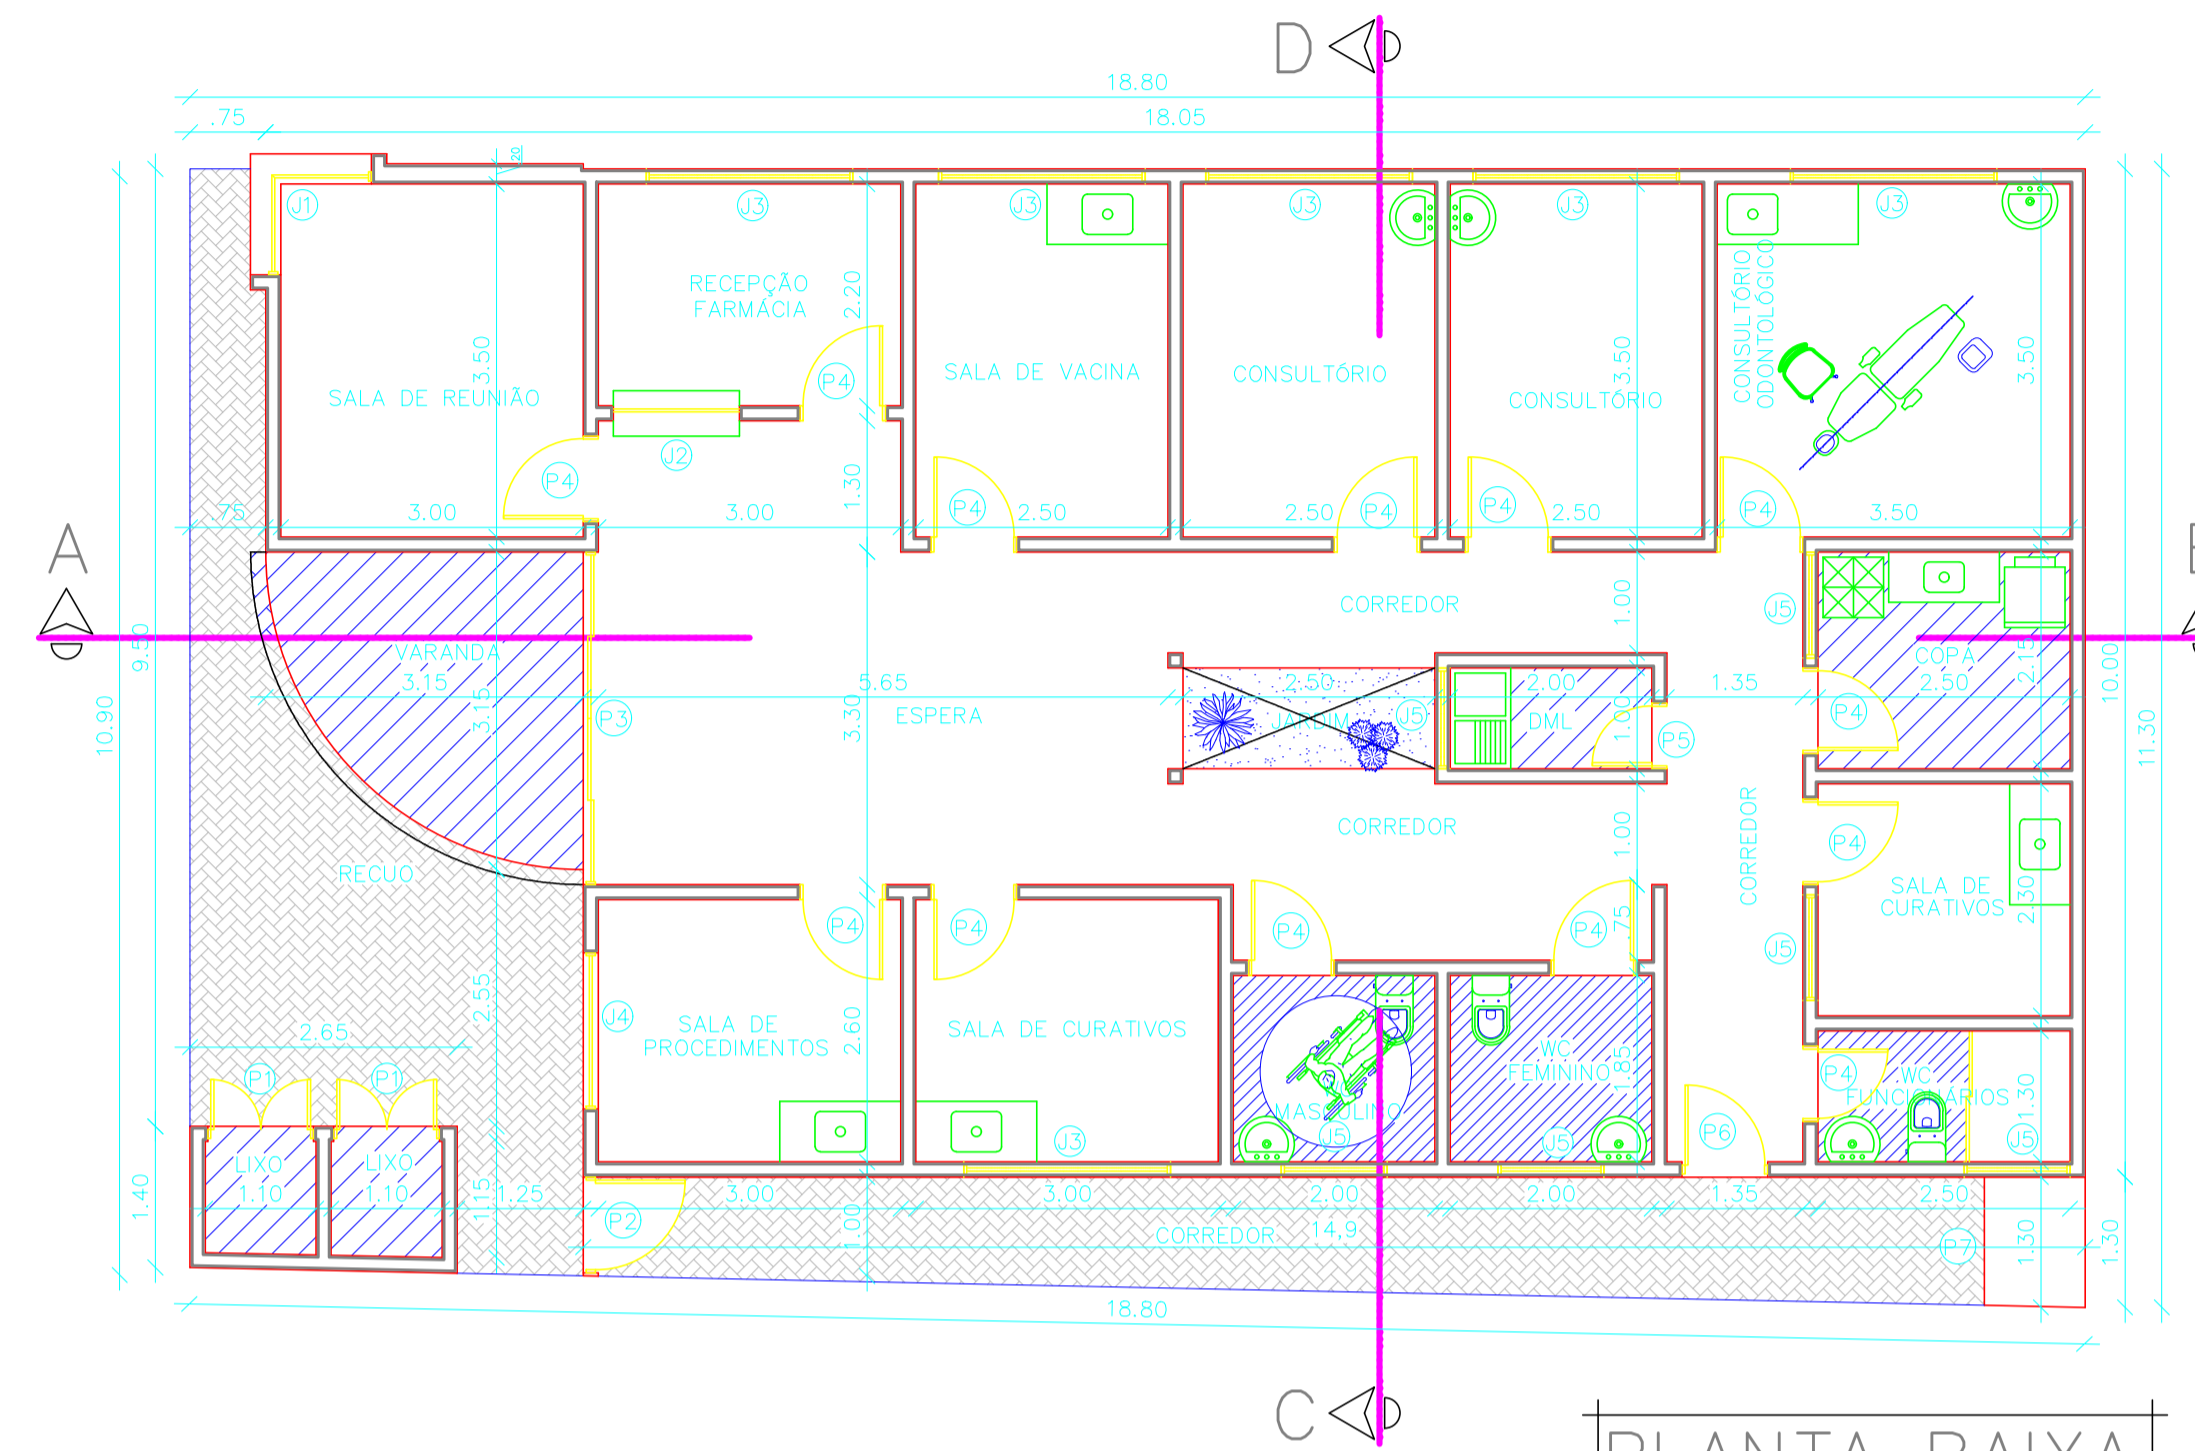


PLANTA BAIXA

ESC.: 1:75

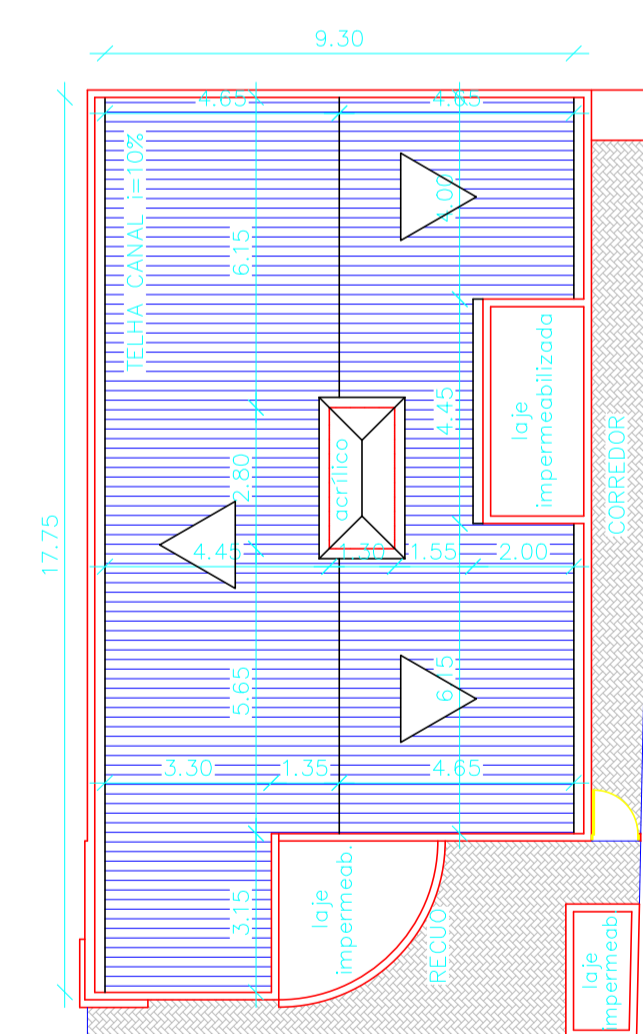


COBERTA

ESC.: 1:200

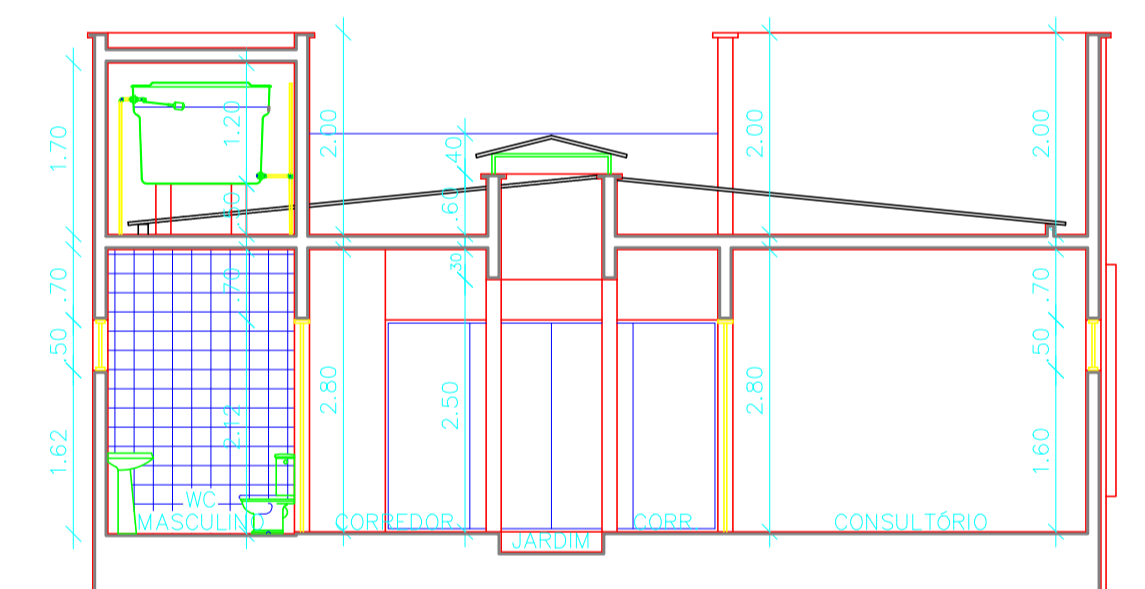


CORTE CD

ESC.: 1:75

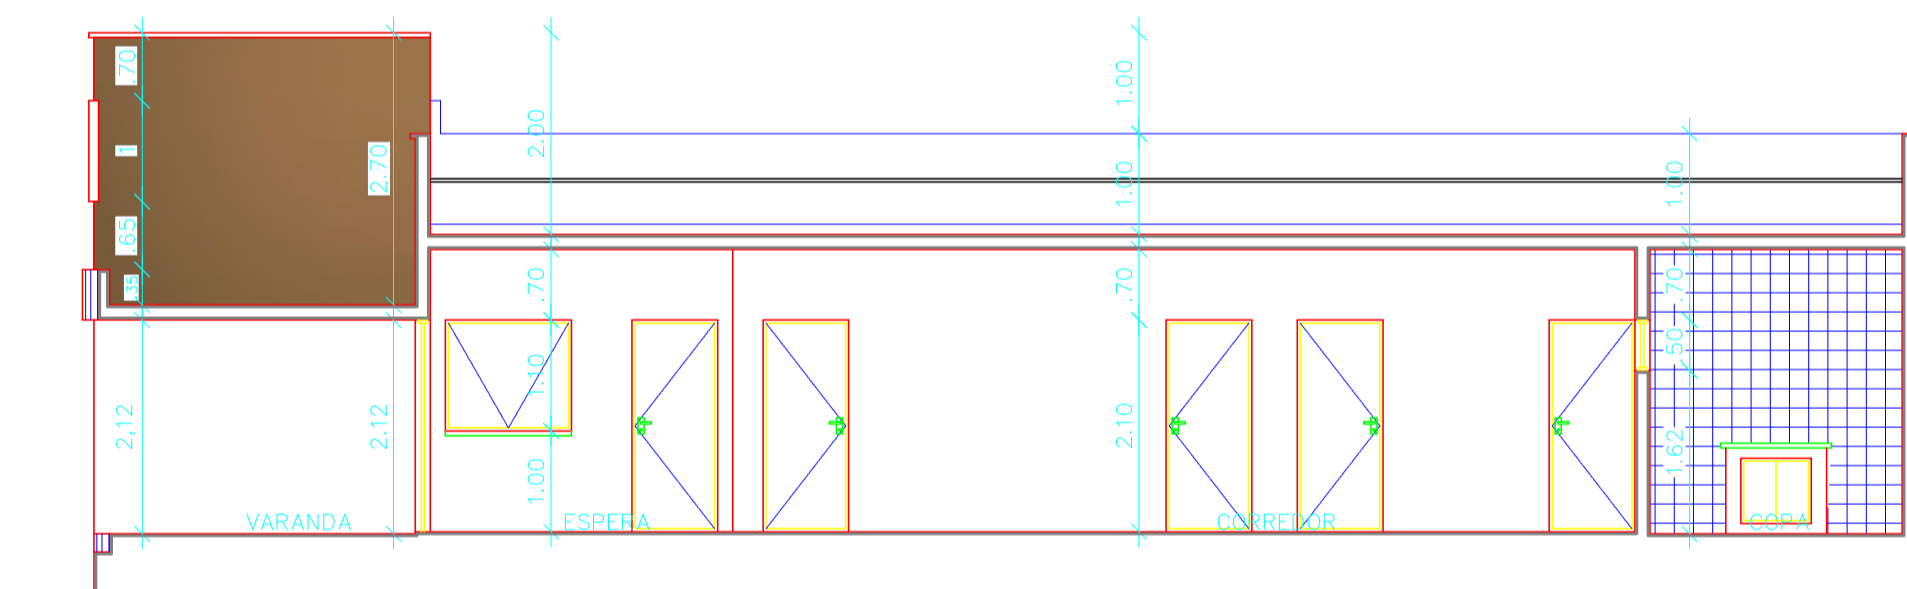


CORTE AB

ESC.: 1:75

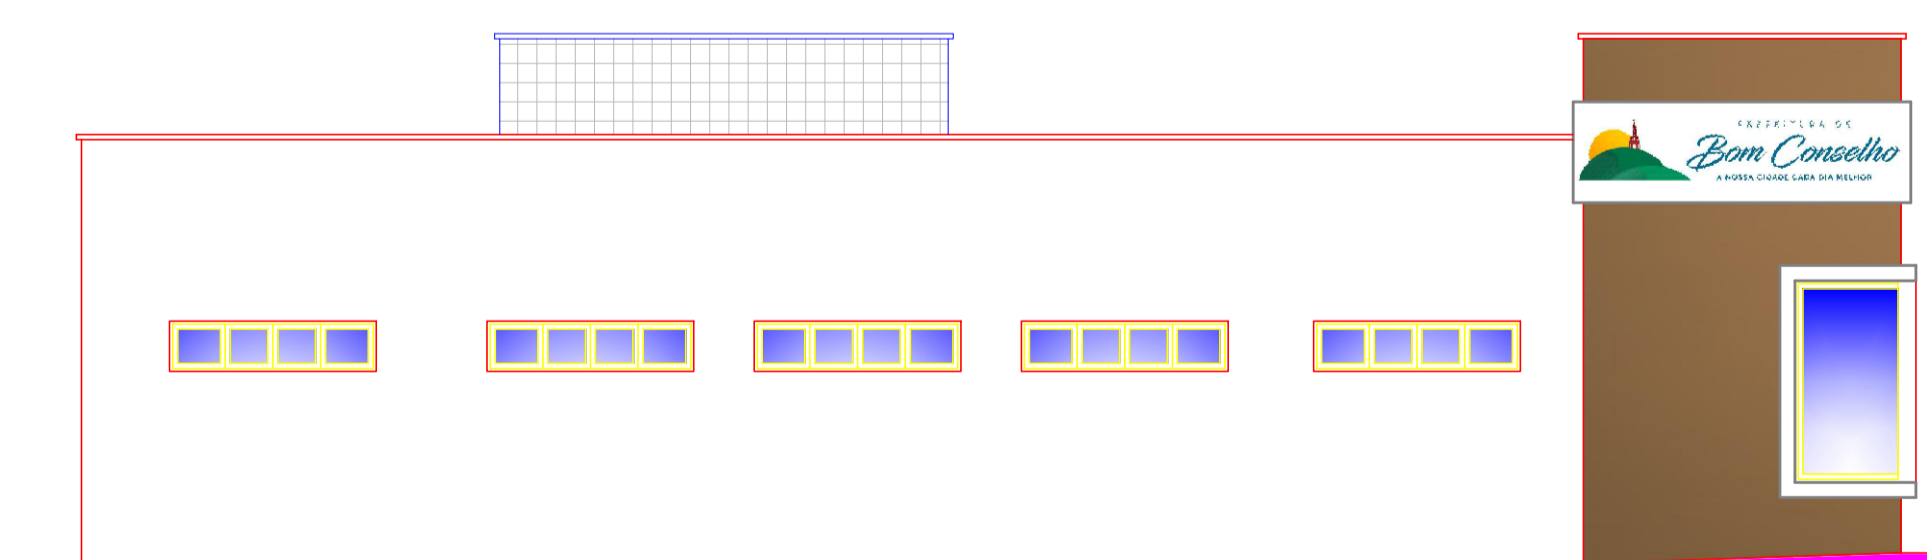

FACHADA LATERAL

ESC.: 1:75

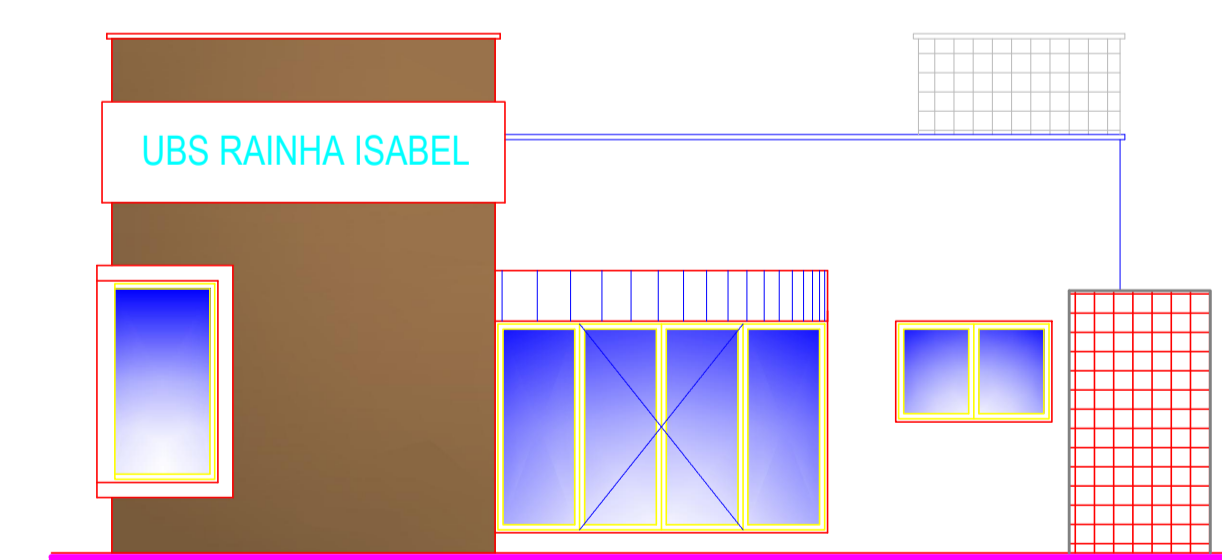

FACHADA PRINCIPAL

ESC.: 1:75