



PROJETO DE REFORMA E ADEQUAÇÃO DA UBS RAINHA ISABEL

PREFEITURA MUNICIPAL DE BOM CONSELHO

CNPJ: 11.285.954/0001-04

MUNICÍPIO: BOM CONSELHO

UF: PE

ENDEREÇO DA PREFEITURA: Rua Pedro Tenório, sn, Rainha Isabel
BOM CONSELHO - PE

ESCALA: CONFORME INDICADA

DATA: 31/03/2022


QUADRO DE ASSINATURAS

PREFEITURA MUNICIPAL DE BOM CONSELHO
CNPJ: 11.285.954/0001-04

RESPONSÁVEL TÉCNICO

QUADRO DE ÁREAS

Ter: 208,58 m²
Con: 172,55 m²
Cob: 133,63 m²
Ocup: 82,73 %

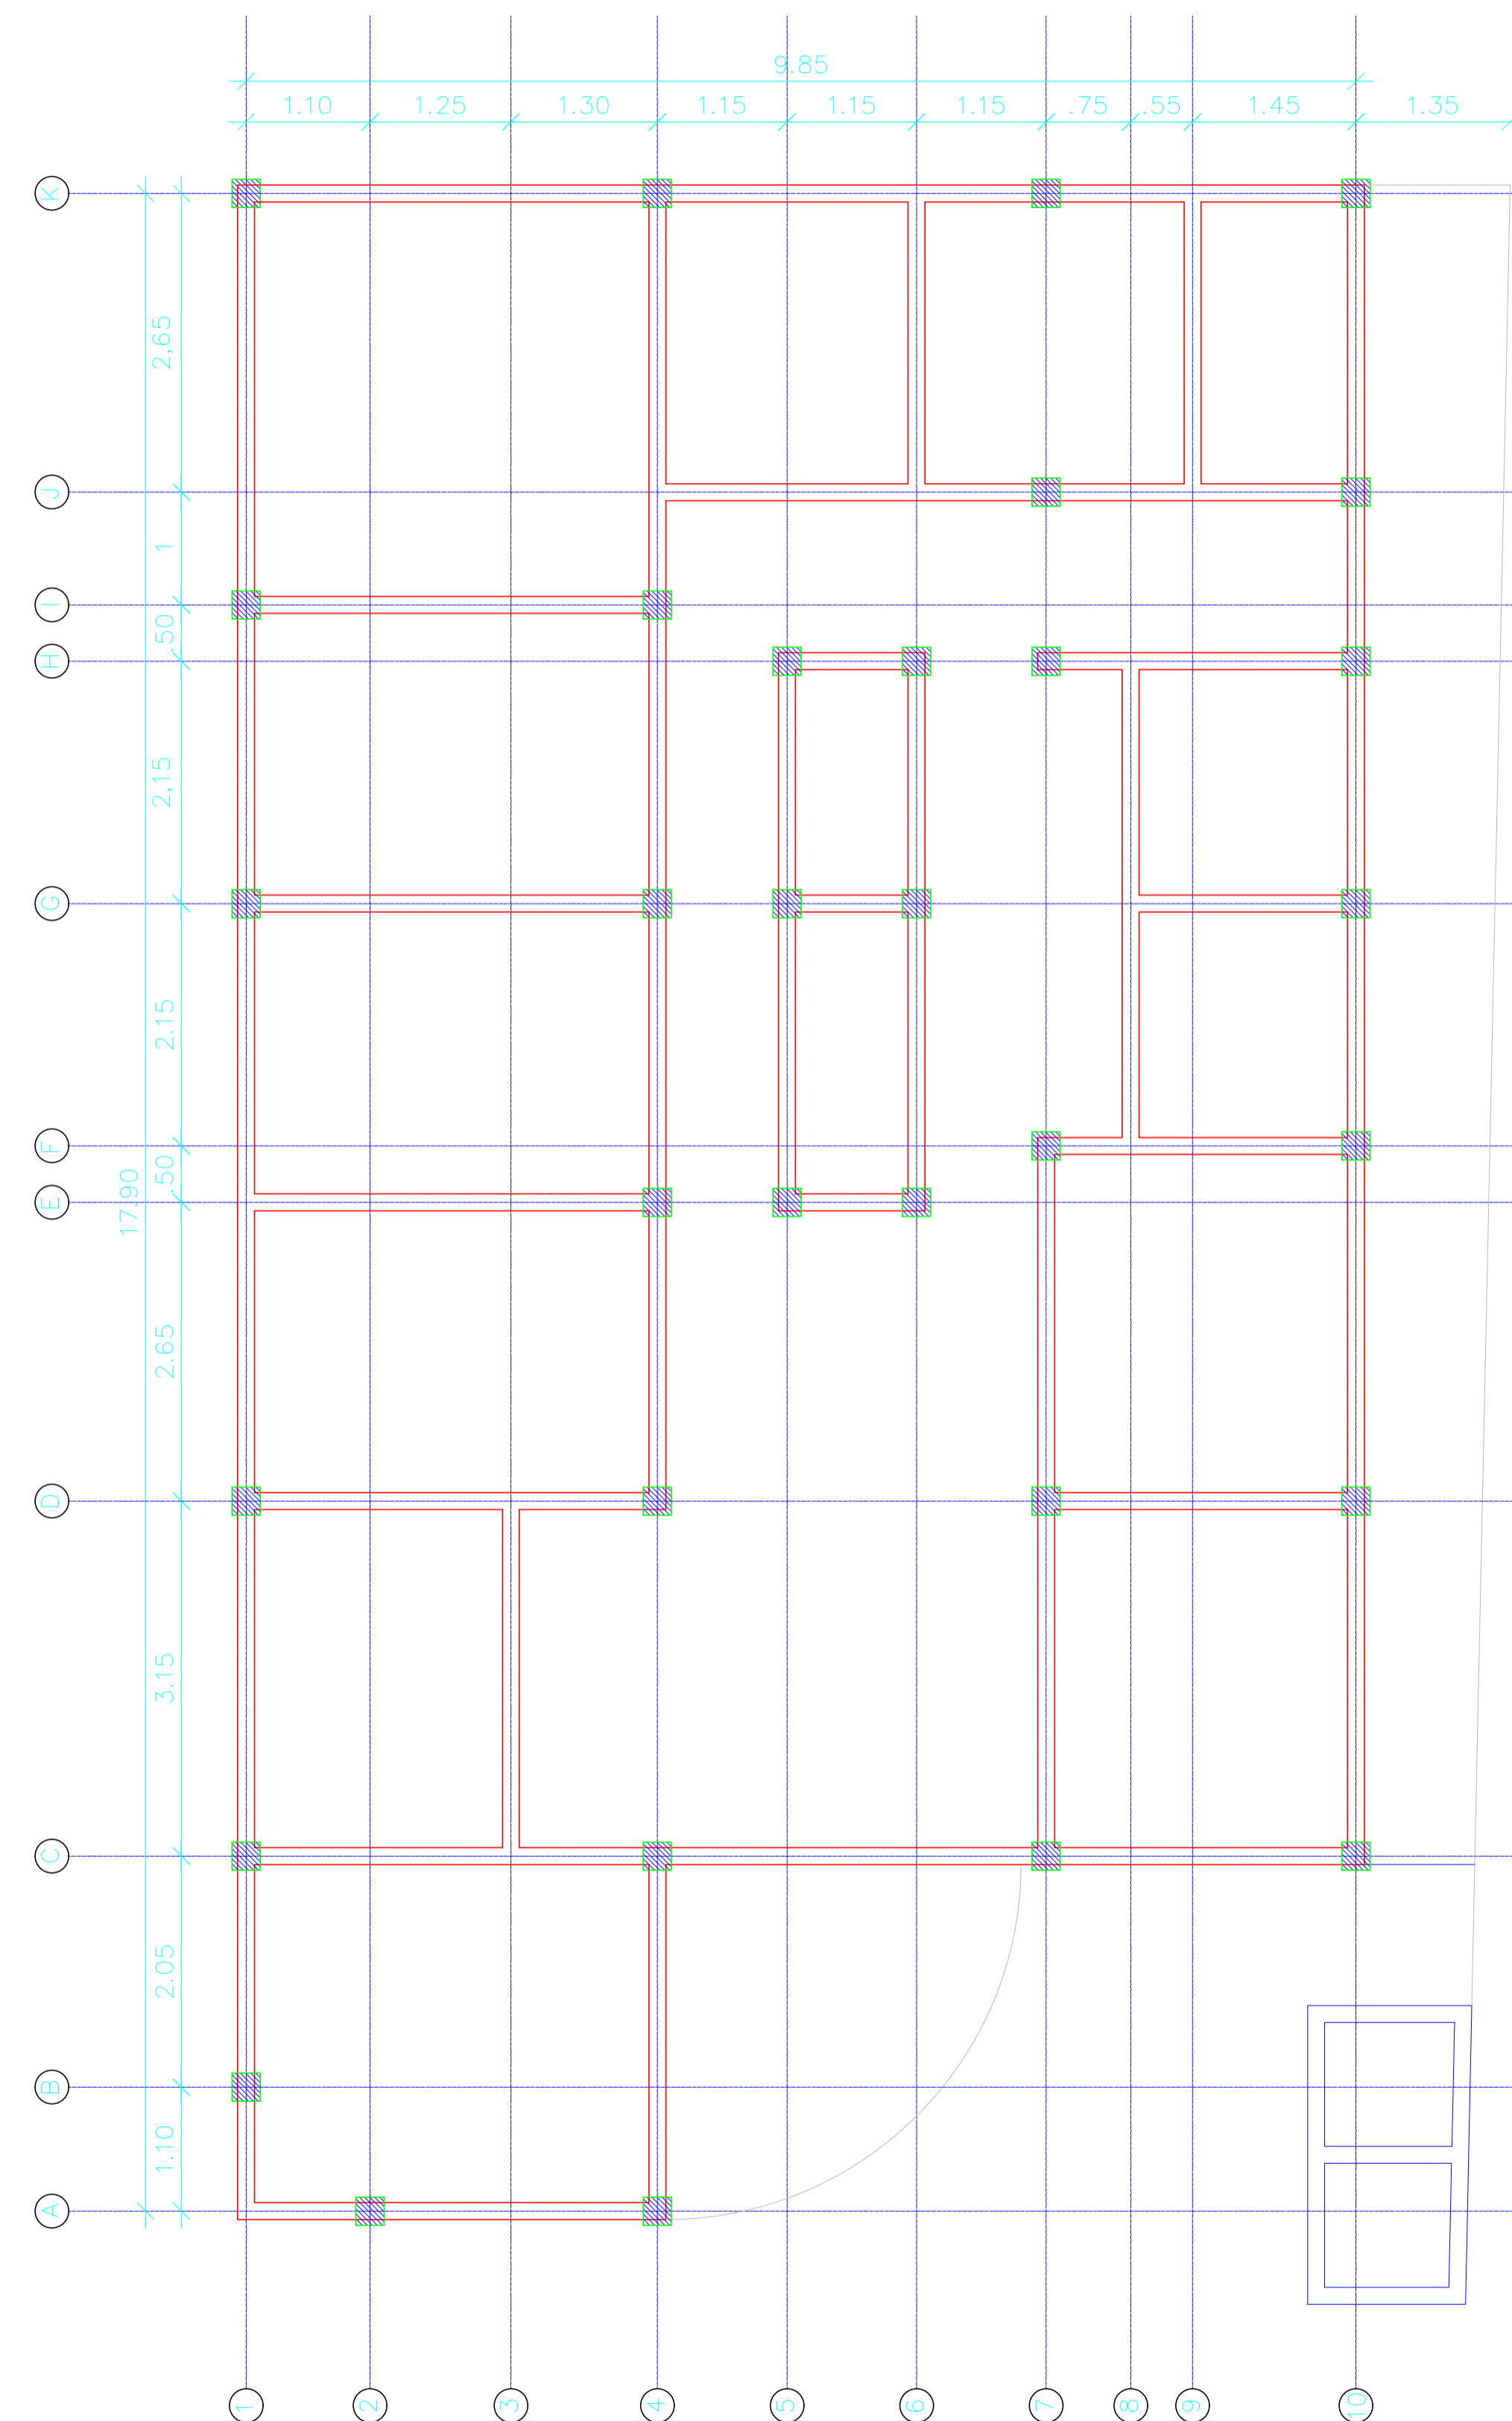

PLANTA BAIXA

ESC.: 1:50

ARQUITETÔNICO - Planta Baixa

FOLHA:
04/04